



白線は見えないので、水色で表示しています。

V46WG JMU+LRA配線図

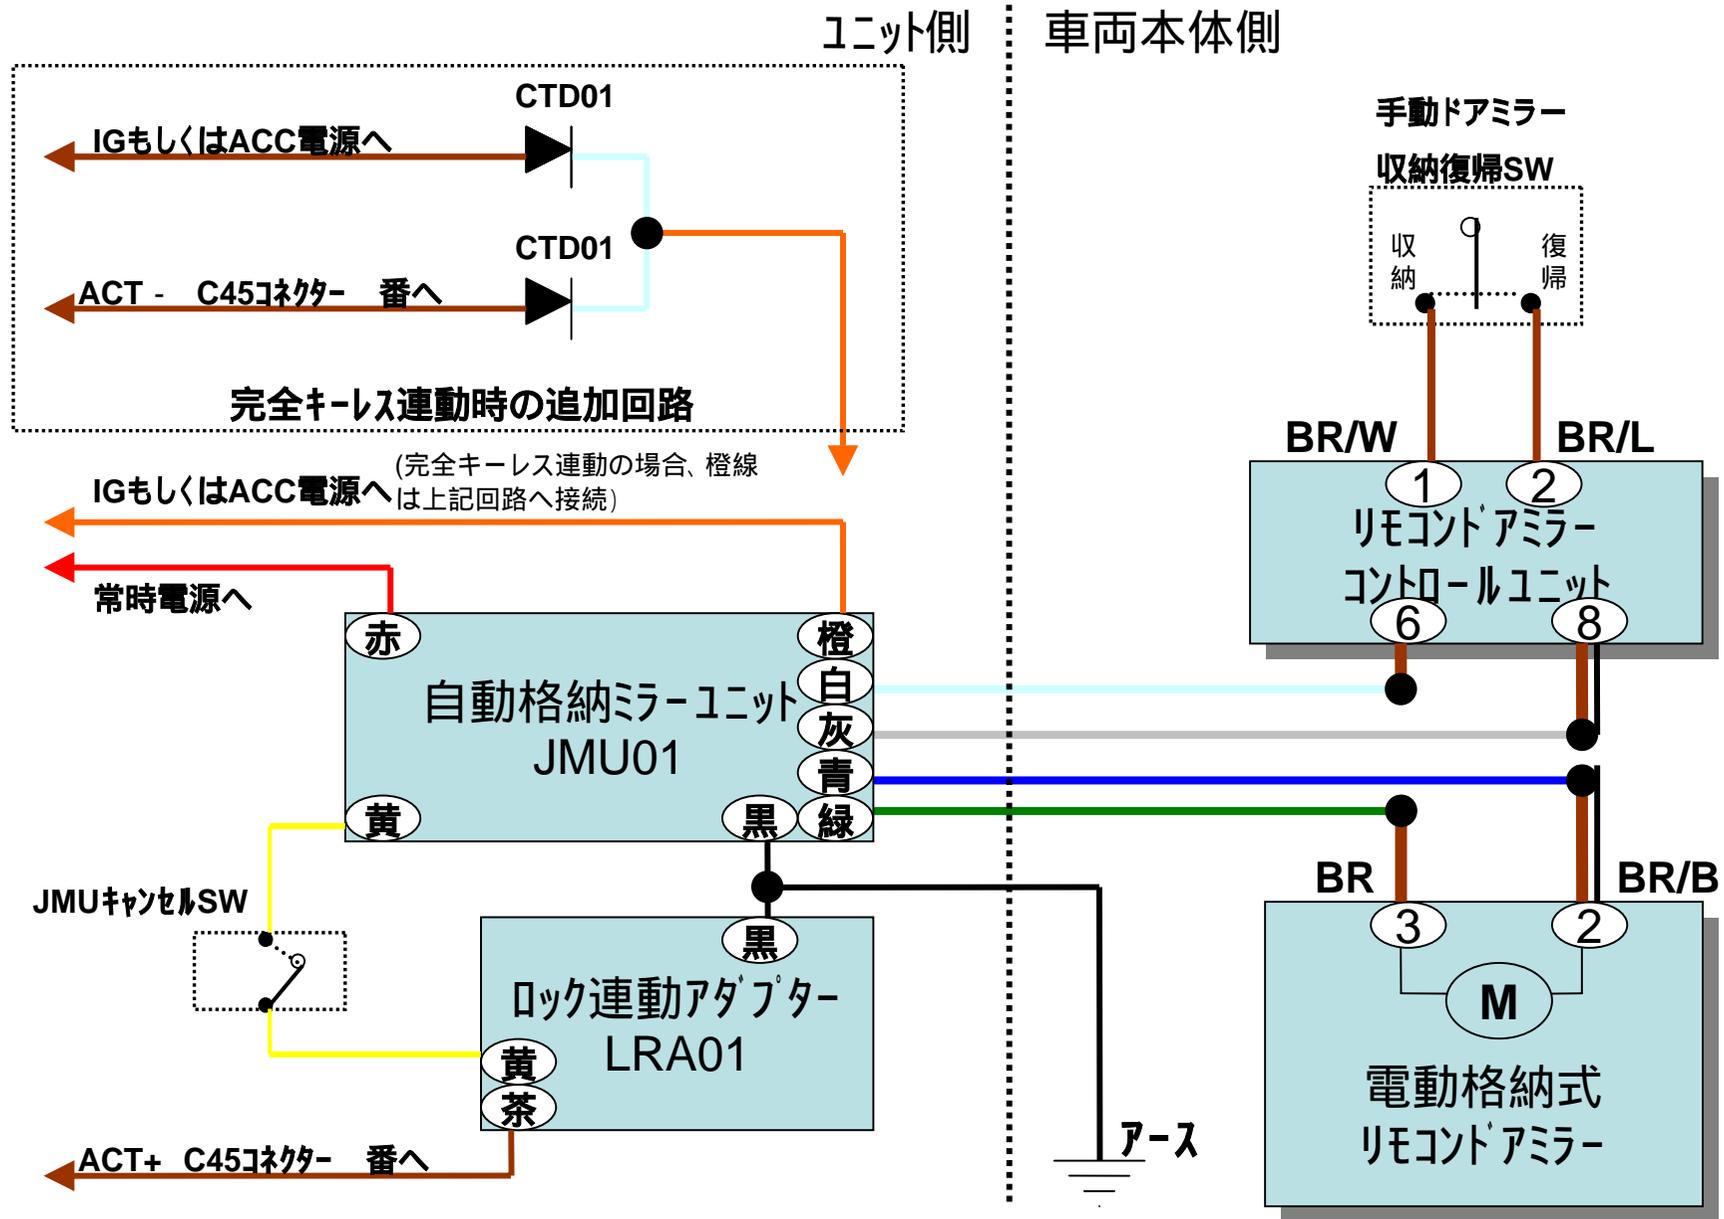


白線は見えないので、水色で表示しています。

V46WG ABU配線図

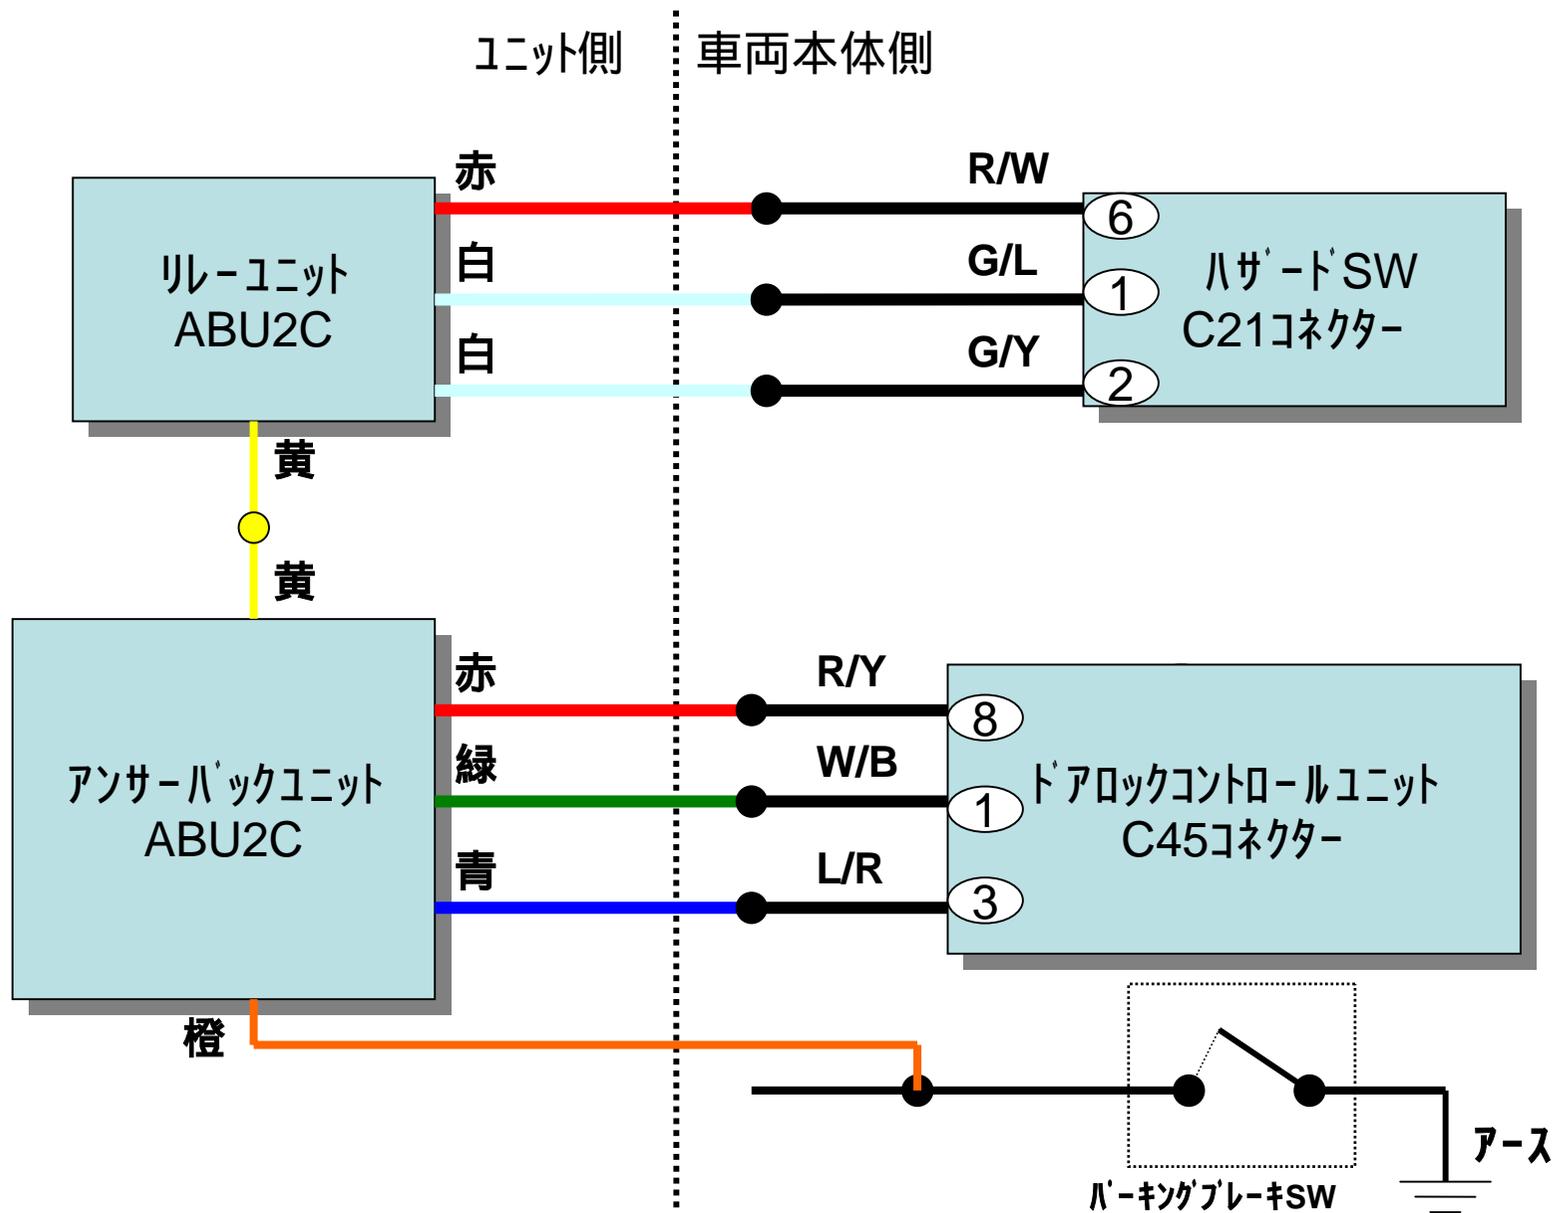

白線は見えないので、水色で表示しています。

V46WG RHU配線図

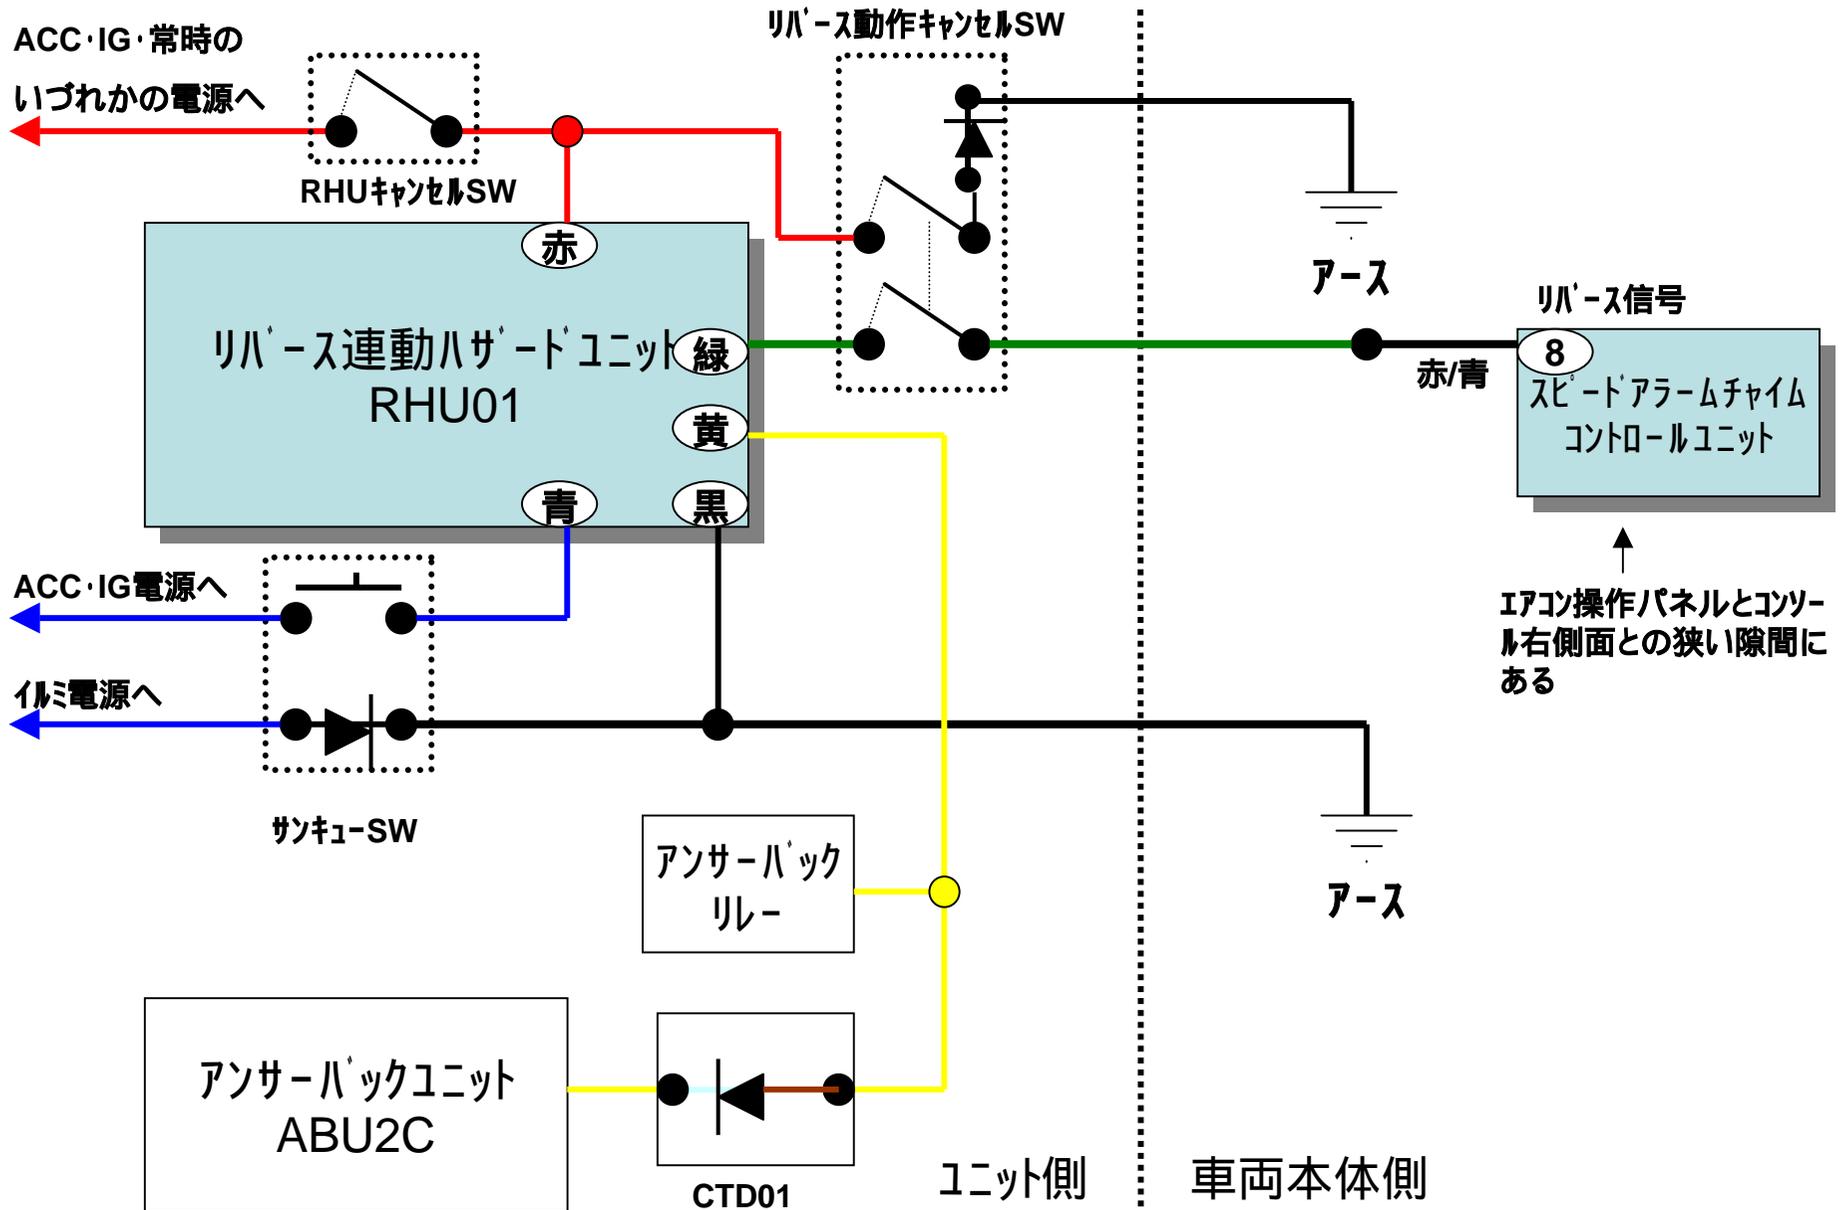

白線は見えないので、水色で表示しています。

V46WG 増設SW

SWパネルの裏側より見た配置図

